



PLAN 3

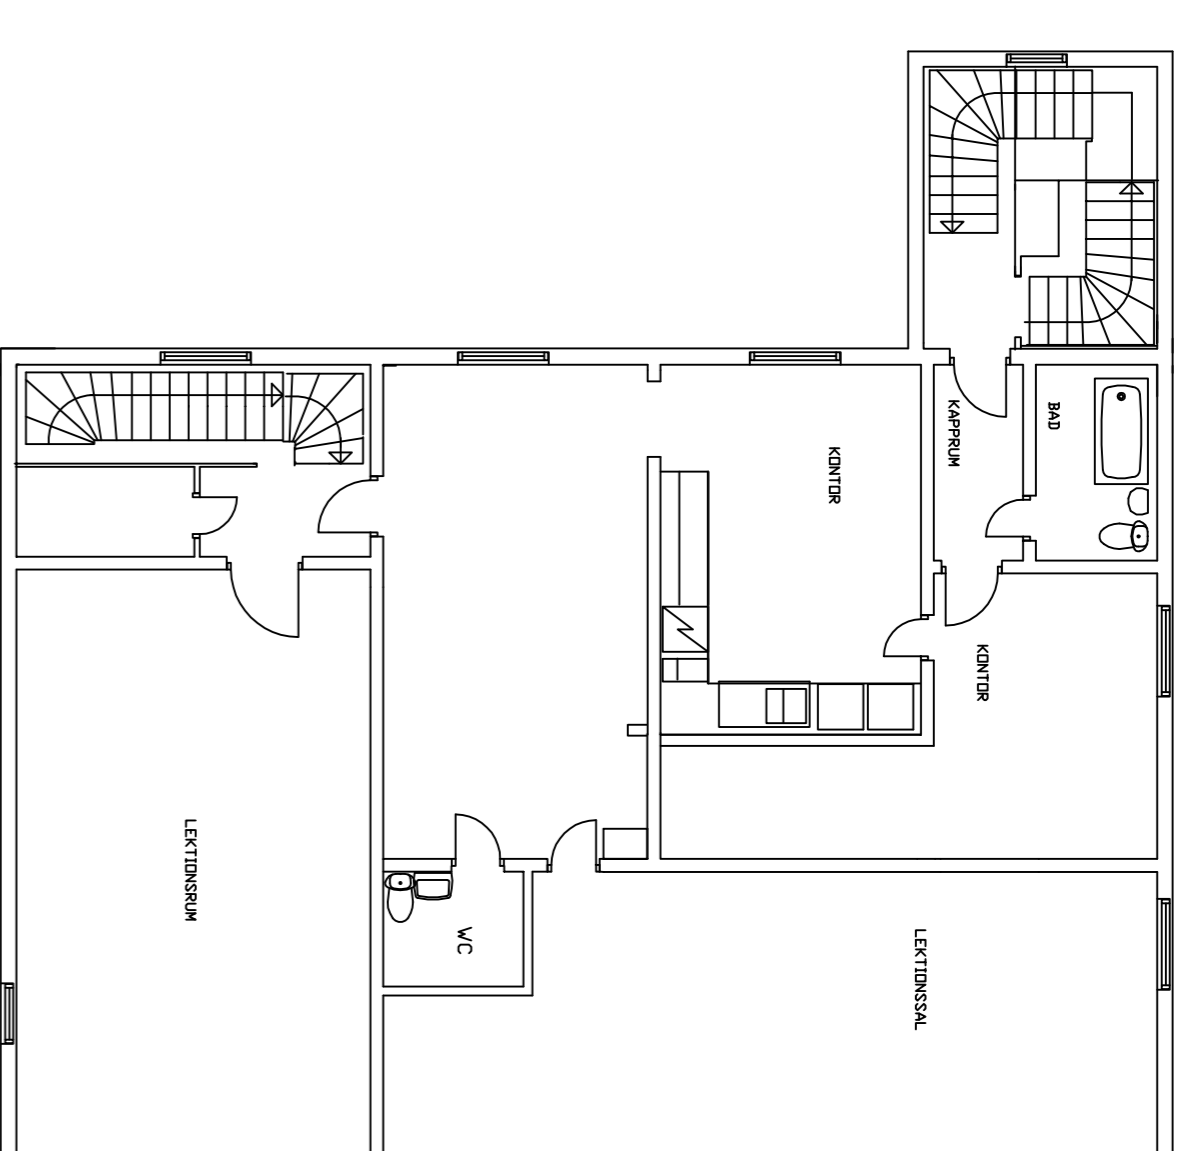

PLAN 5

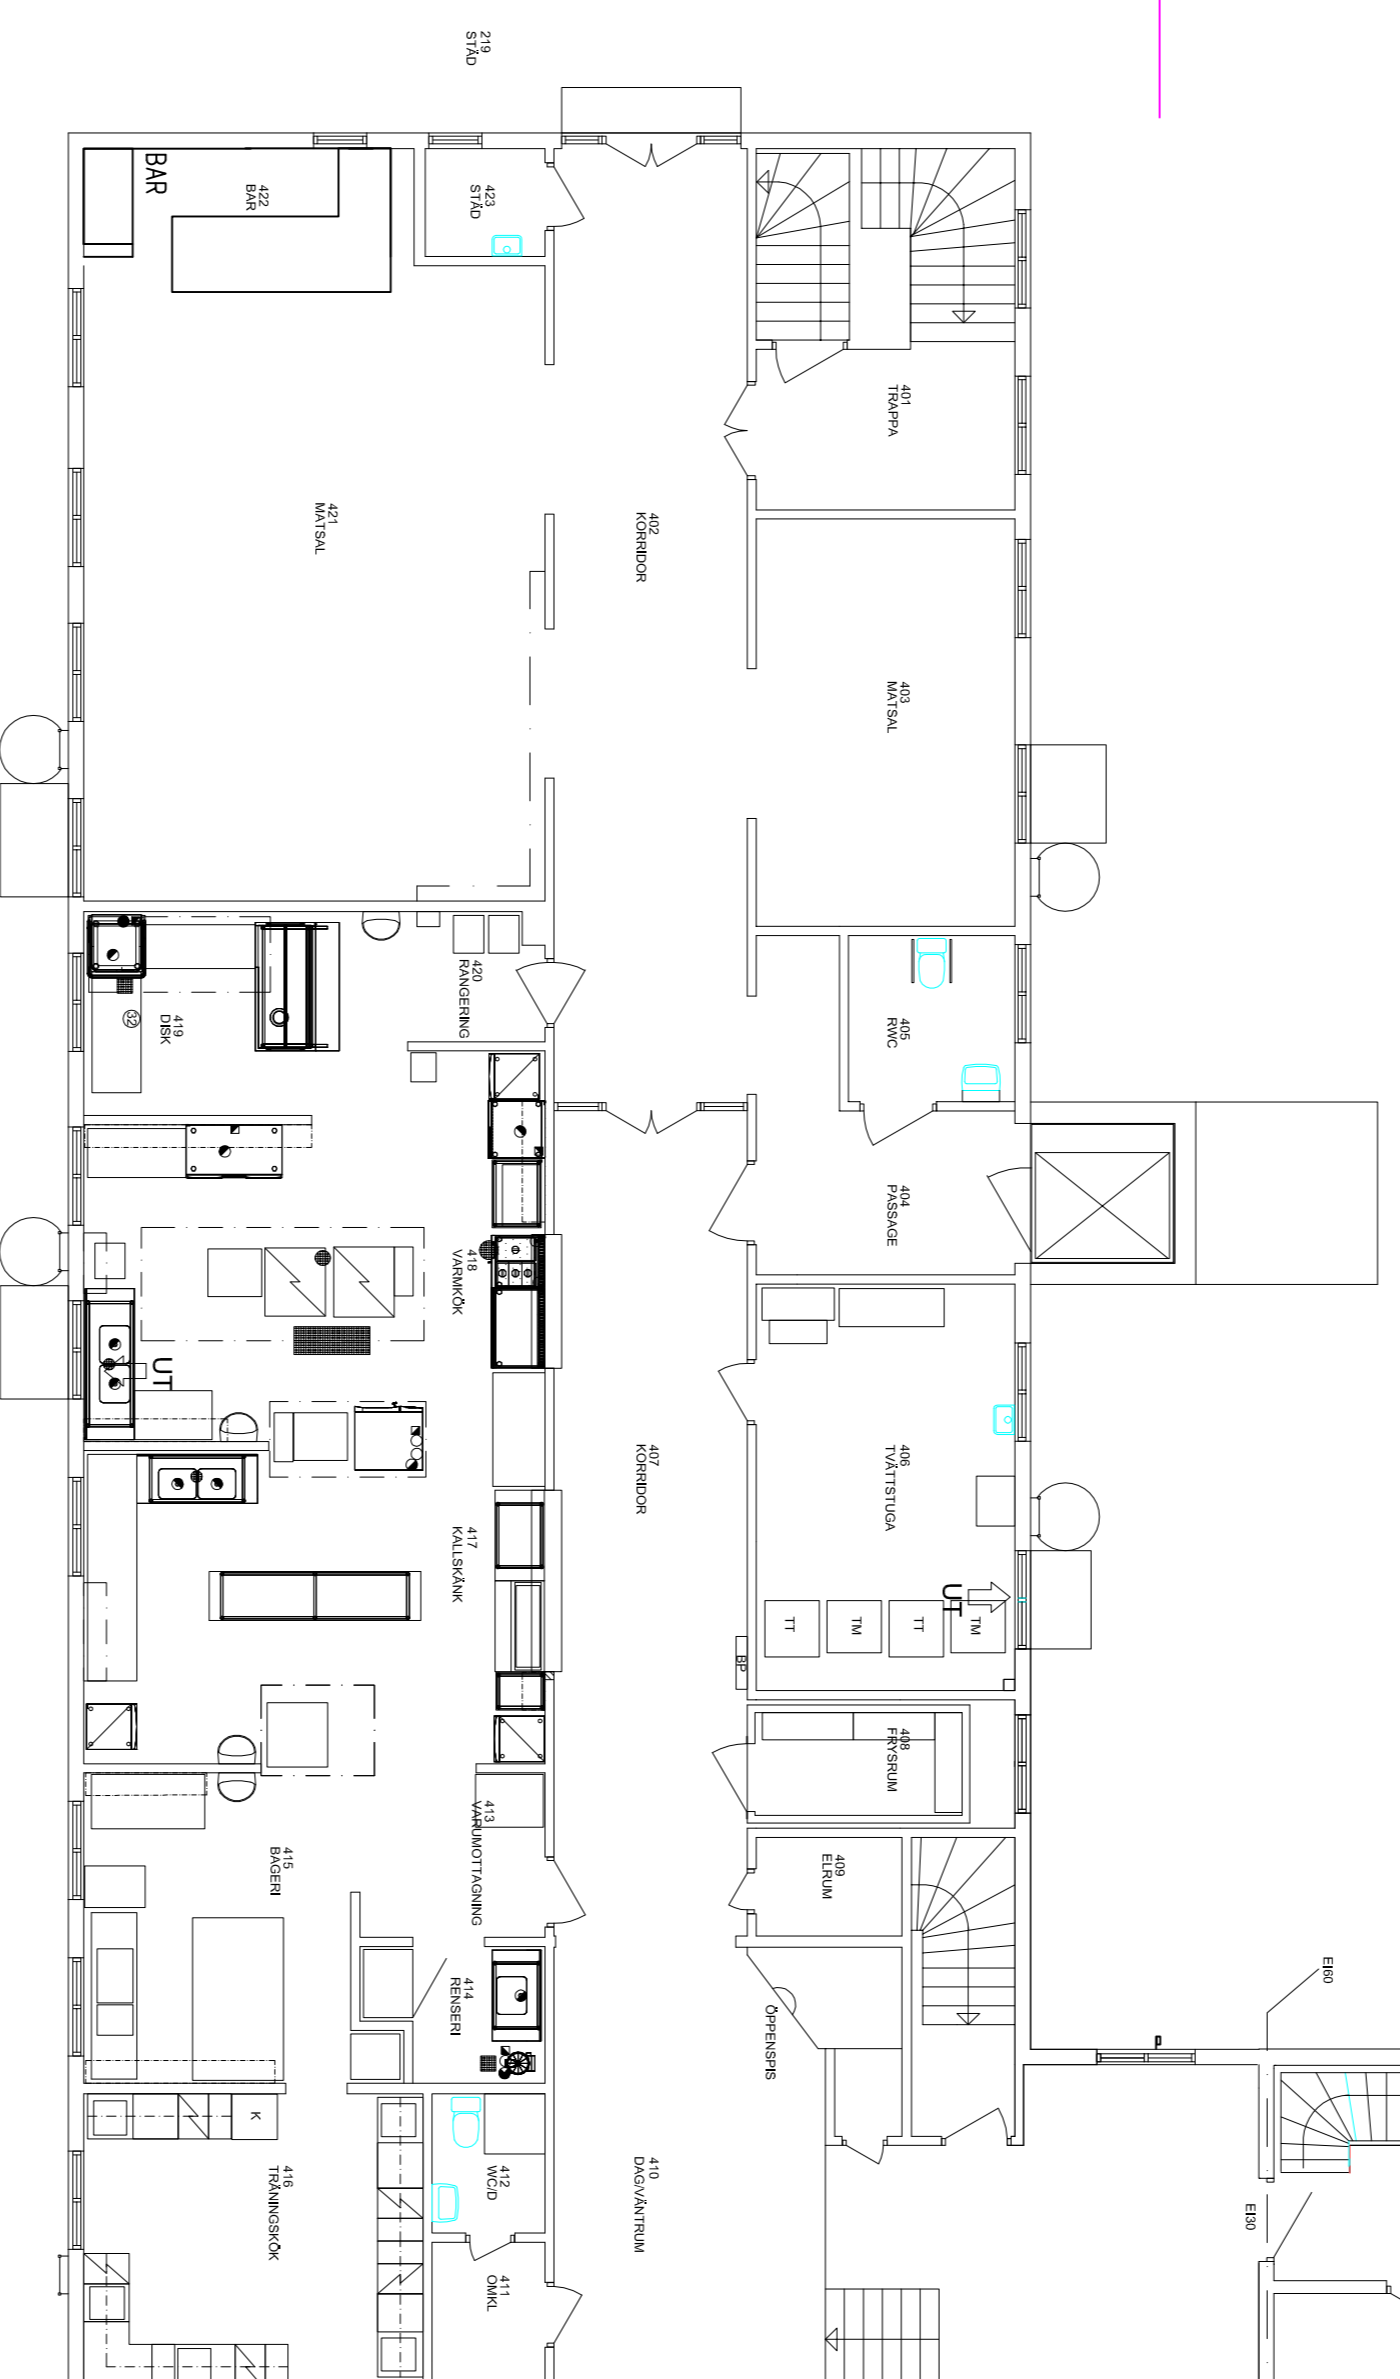

PLAN 4
ÖVRE PLAN



PLAN 2
BOTTENPLAN

OMBYGGNAD PLAN 5 KE 0802
OMBYGGNAD KE 0601

HÄRJEDALENS KOMMUN
WEMERSKOLAN HEDE

HÄRJEDALENS KOMMUN
MEDBORGERHUSET
842 80 SVE5
TEL 0680-161 00
FAX 0680-161 88

BEF. ANV. ANRÄKNEN AGER SON DATUM
HÄRJEDALENS KOMMUN
K. ERICSSON K. ERICSSON

DATUM 2003-02-17
ÖVRE PLAN NEDRE HUSET
BOTTENPLAN ÖVRE HUSET

SKALA 1:100A1 NUMMER 61201-05-3027